


Nr	Podstawa, opis robót	Jm	Ilość
1	KNR 2-31 0101/01 Koryta o głębokości 20 cm wykonywane mechanicznie na całej szerokości jezdni i chodników w gruncie kategorii I-IV - Zerwanie skarpy Zerwanie Skarpy 1.90*22.30	m2	42.370
		razem m2	42.370
2	KNR 2-31 0101/02 Koryta o głębokości 20 cm wykonywane mechanicznie na całej szerokości jezdni i chodników w gruncie kategorii I-IV - za każde dalsze 5 cm (Krotność= 10) zerwanie skarpy 1.90*22.30	m2	42.370
		razem m2	42.370
3	KNR 2-31 0401/01 Rowki w gruncie kategorii I-II o wymiarach 20x20cm pod krawężniki i lawy krawężnikowe 22.30*2+2.90	m	47.500
		razem m	47.500
4	KNR 2-31 0403/02 Krawężniki betonowe o wymiarach 20x30cm wystające na podsypce piaskowej 22.30*2+2.90	m	47.500
		razem m	47.500
5	KNR 2-31 0402/03 Lawa betonowa zwykła pod krawężniki lawy przy skarpie 22.30*0.30*0.20	m3	1.338
		razem m3	1.338
6	KNR 2-31 0511/03 Nawierzchnie z kostki brukowej betonowej grubości 8cm, układane na podsypce cementowo-piaskowej utwardzenie placu 14.50*22.30+10.00*13.50 utwardzenie placu pod wiatę śmietnikową 5.10*6.50+4.70*1.50	m2	458.350
		m2	40.200
		razem m2	498.550
7	KNR 4-04 0302/01 Rozebranie betonowych law, stóp oraz fundamentów o grubości (wysokości) do 70cm pod maszyny 1.90*2.30*0.45	m3	1.967
		razem m3	1.967
8	KNR 4-04 0302/01 Rozebranie betonowych law, stóp oraz fundamentów o grubości (wysokości) do 70cm pod maszyny 2.90*4.70*0.10	m3	1.363
		razem m3	1.363
9	KNR 4-01 0108/05 Wywiezienie ziemi samochodami samowyladowczymi na odleglosc do 1km, grunt kategorii I-II 42.37*0.70+33.15*0.10	m3	32.974
		razem m3	32.974
10	KNR 4-01 0108/08 Wywiezienie ziemi samochodami samowyladowczymi - na kazdy nastepny 1km ponad 1km (Krotnosc= 4) 32.974	m3	32.974
		razem m3	32.974
11	KNR 4-01 0108/11 Wywiezienie gruzu spryzmowanego samochodami samowyladowczymi na odleglosc do 1km 1.967+1.363	m3	3.330
		razem m3	3.330
12	KNR 4-01 0108/12 Wywiezienie gruzu spryzmowanego samochodami samowyladowczymi - na kazdy nastepny 1km ponad 1km (Krotnosc= 4) 1.967+1.363	m3	3.330
		razem m3	3.330
13			

ZASTĘPCA DIREKTORA

Wiesław Lange

INSPEKTOR MIERZENI

INSPEKTOR MIERZENI
Zdzisław

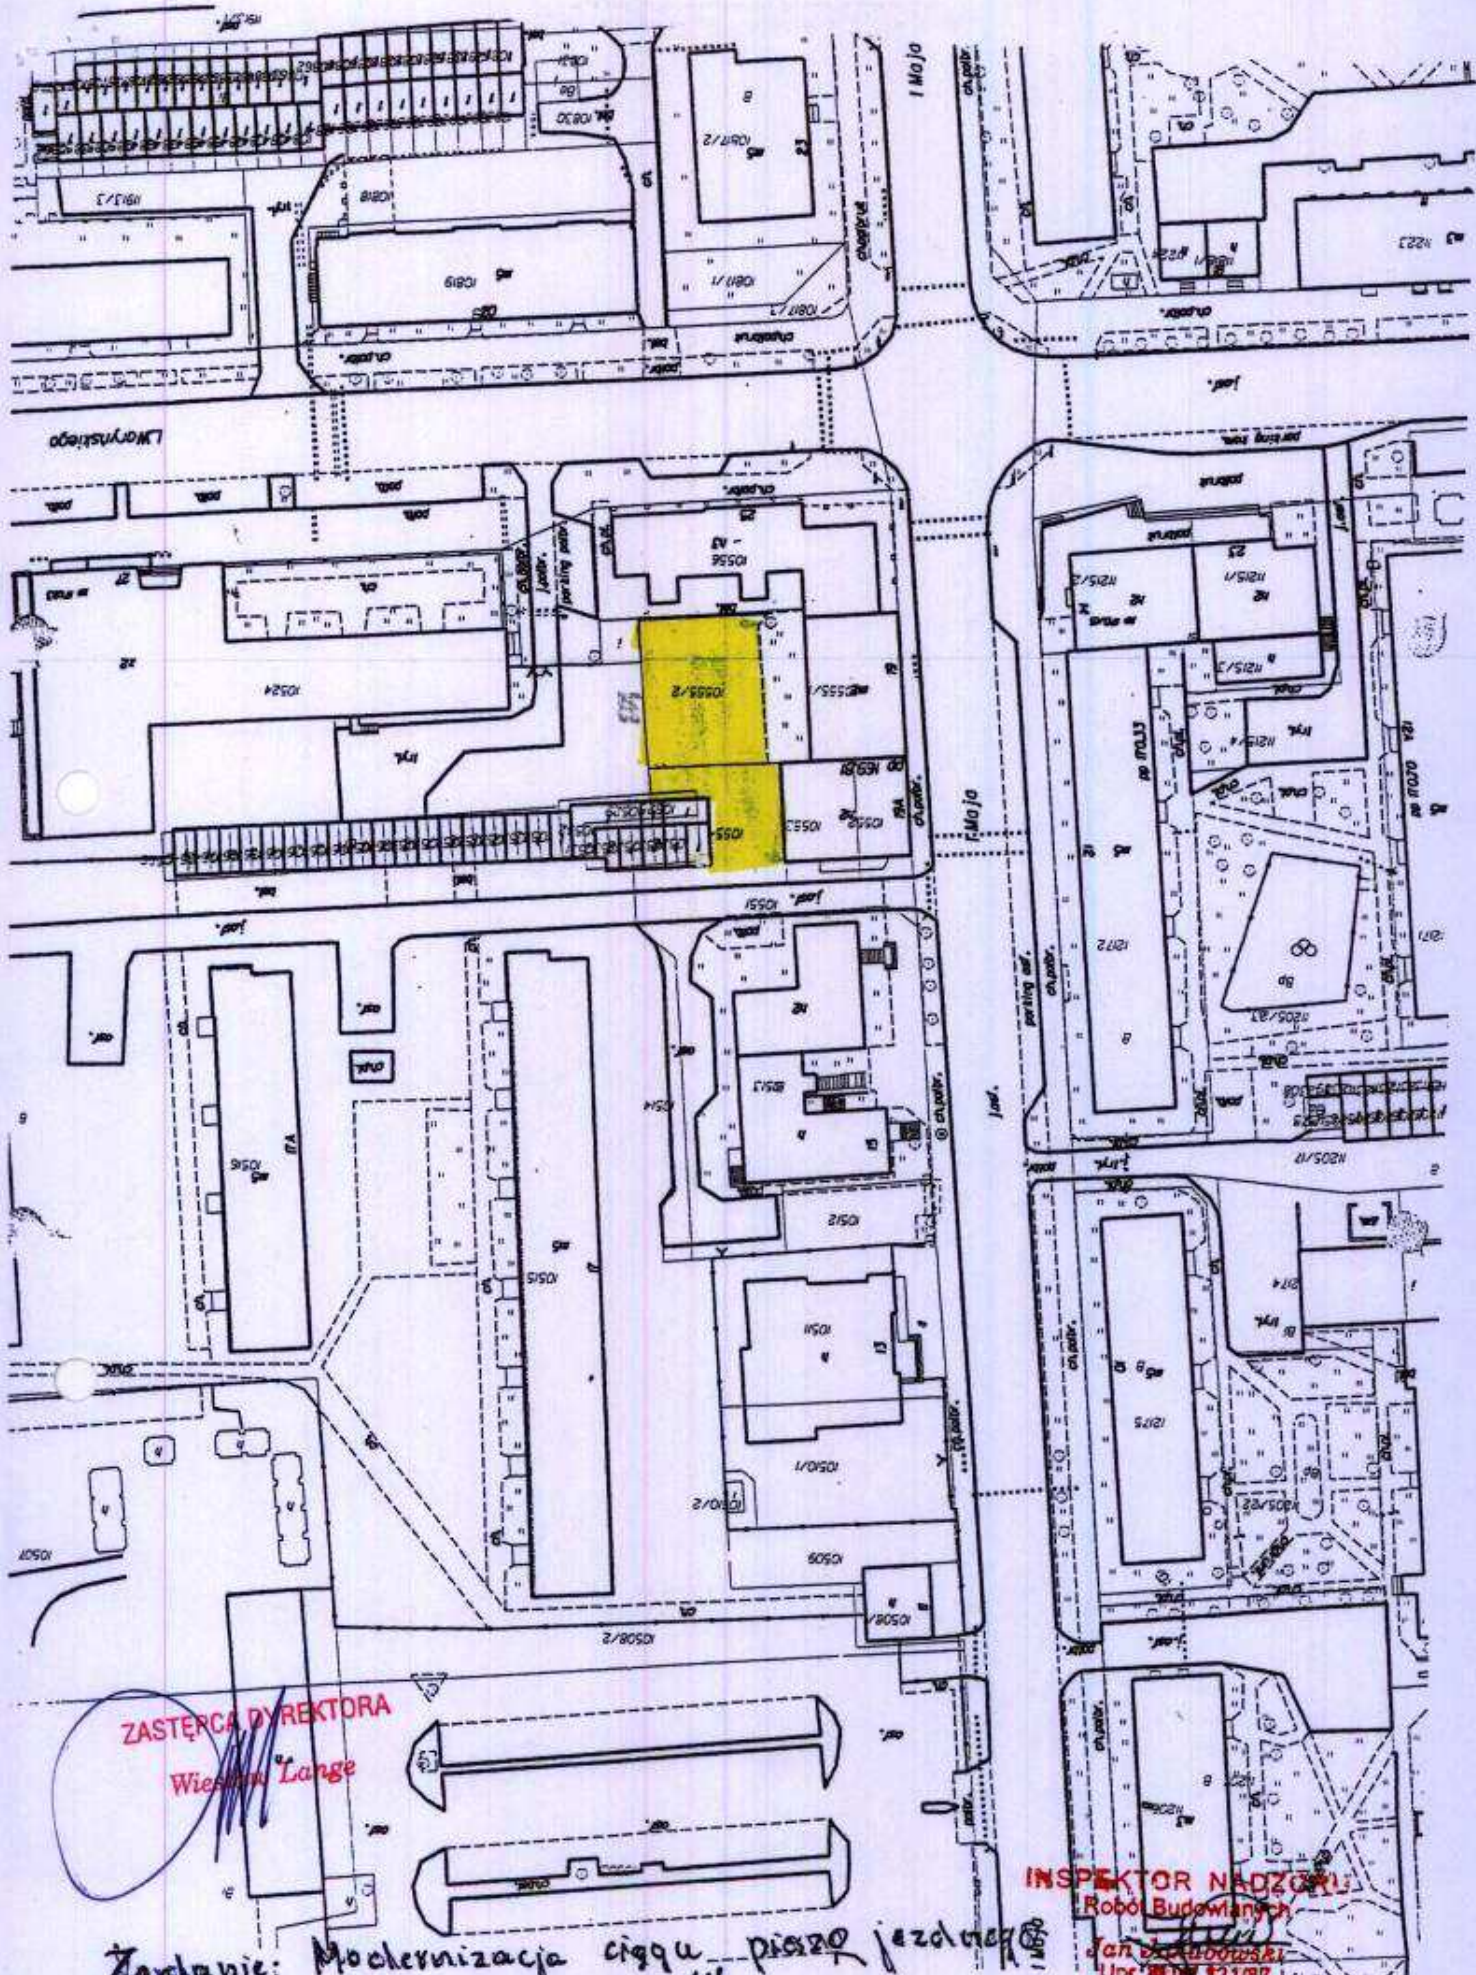

ZASTĘPCA DYREKTORA
Wiesław Lange

Załącznik: Modernizacja ciągu pieszo-jezdnego
 Obiekt: 1 go Maja 19

■ Litwarczenie placu.

INSPEKTOR NADZORU
 Robot Budowlanych
 Jan Szymonowski
 Upr. BOW 121/89