
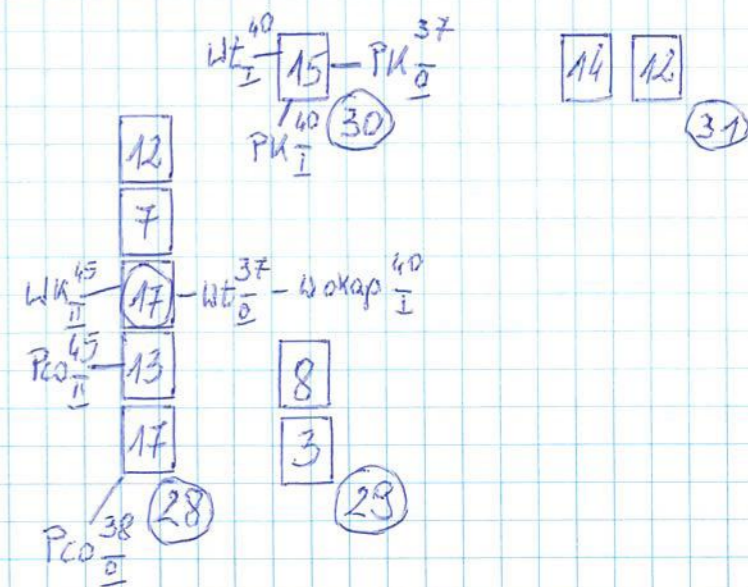
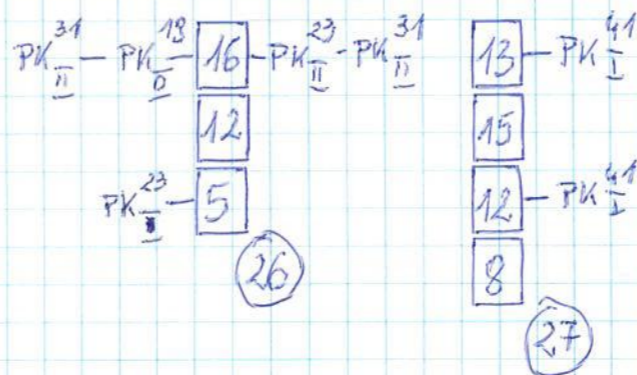
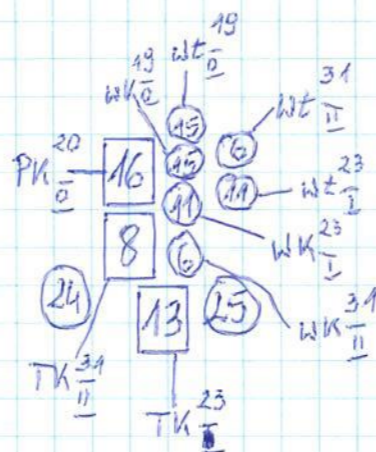
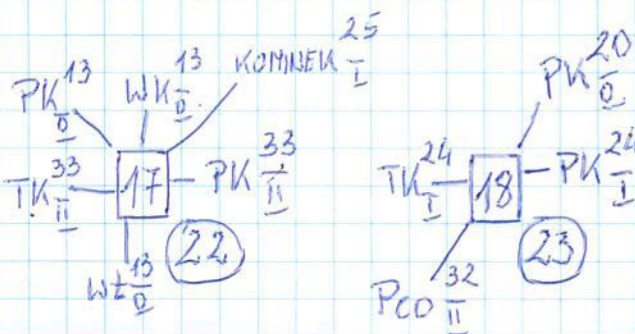
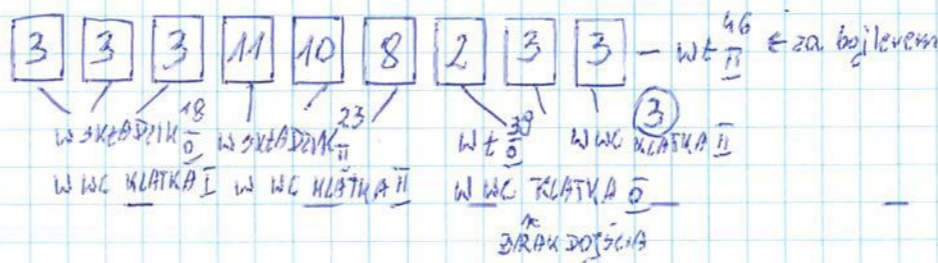
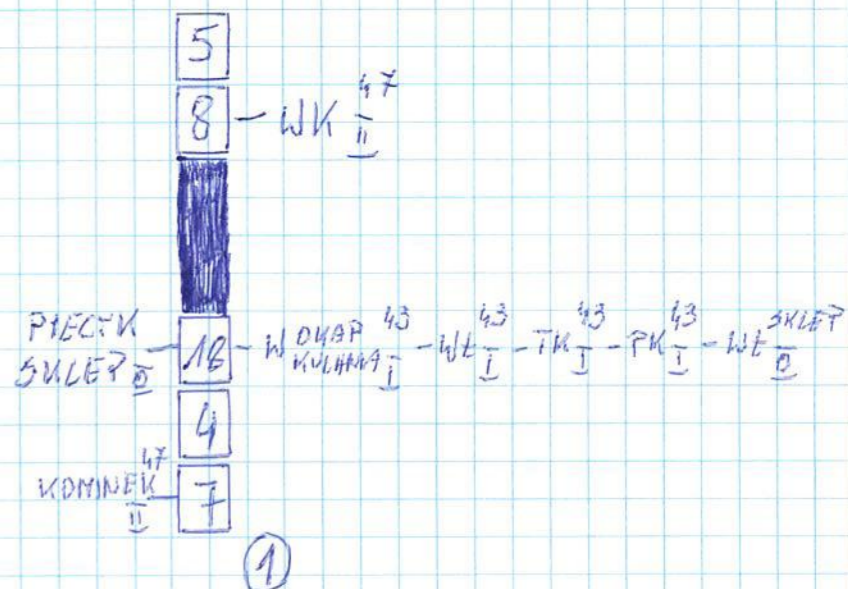
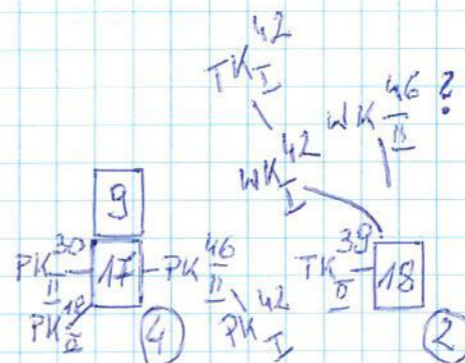
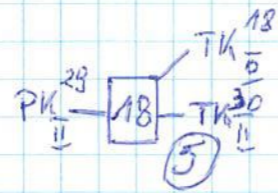



↑
ULICA

WRZEWIE →

Spółdzielnia „KOMINIARZ”
10-062 Olsztyn, ul. Jagiellończyka 19
ZAKŁAD KOMINIARSKI
16-400 Suwałki, ul. Andersa 7
tel. (87) 567 12 04
REGON 000622546 NIP 739-020-39-14

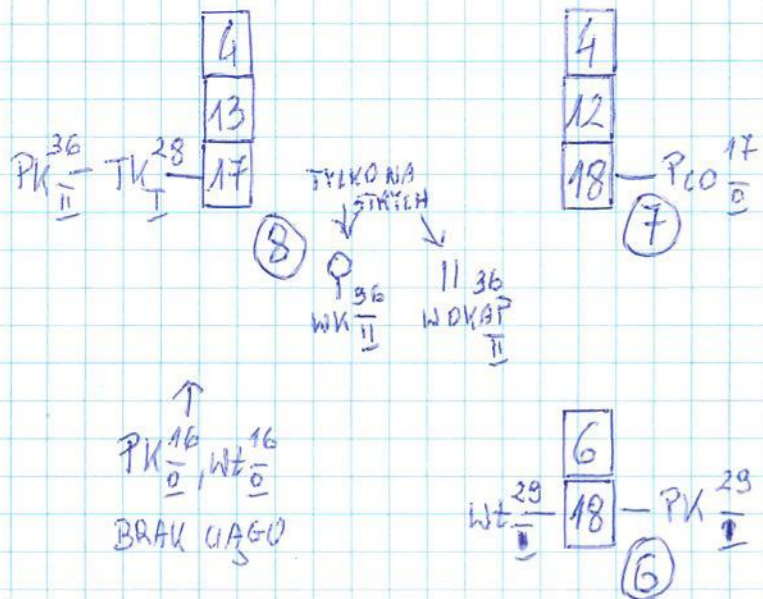

LEGENDA

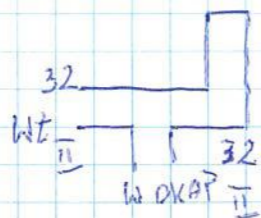

- ① - NUMERY KOMINÓW
- I, II - PIĘTRA
- 33... - NR. MIESZKAŃ
- PK - PIEC WAFLOWY
- K - TRZON KUCHENNY
- WK - WENI. KUCHENNY
- WT - WENI. ŁAZIENNY
- W - DROŻNOŚCI

KLATWA

BEJNEŃSKA 22

CZEŚĆ PRAWA


NIEBOWIAK LUKASZ SUWAŃSKI
MISTRZ KOMINIARSKI
Norbert Łukasz
Nr upr. 13624/10

KLATWA







↑
ULICA

KRZYWE →

Spółdzielnia „KOMINIARZ”
10-062 Olsztyn, ul. Jagiellońska 19
ZAKŁAD KOMINIARSKI
16-400 Suwałki, ul. Andersa 7
tel. (87) 567 12 04
REGON 14092548, NIP 789-020-39-14

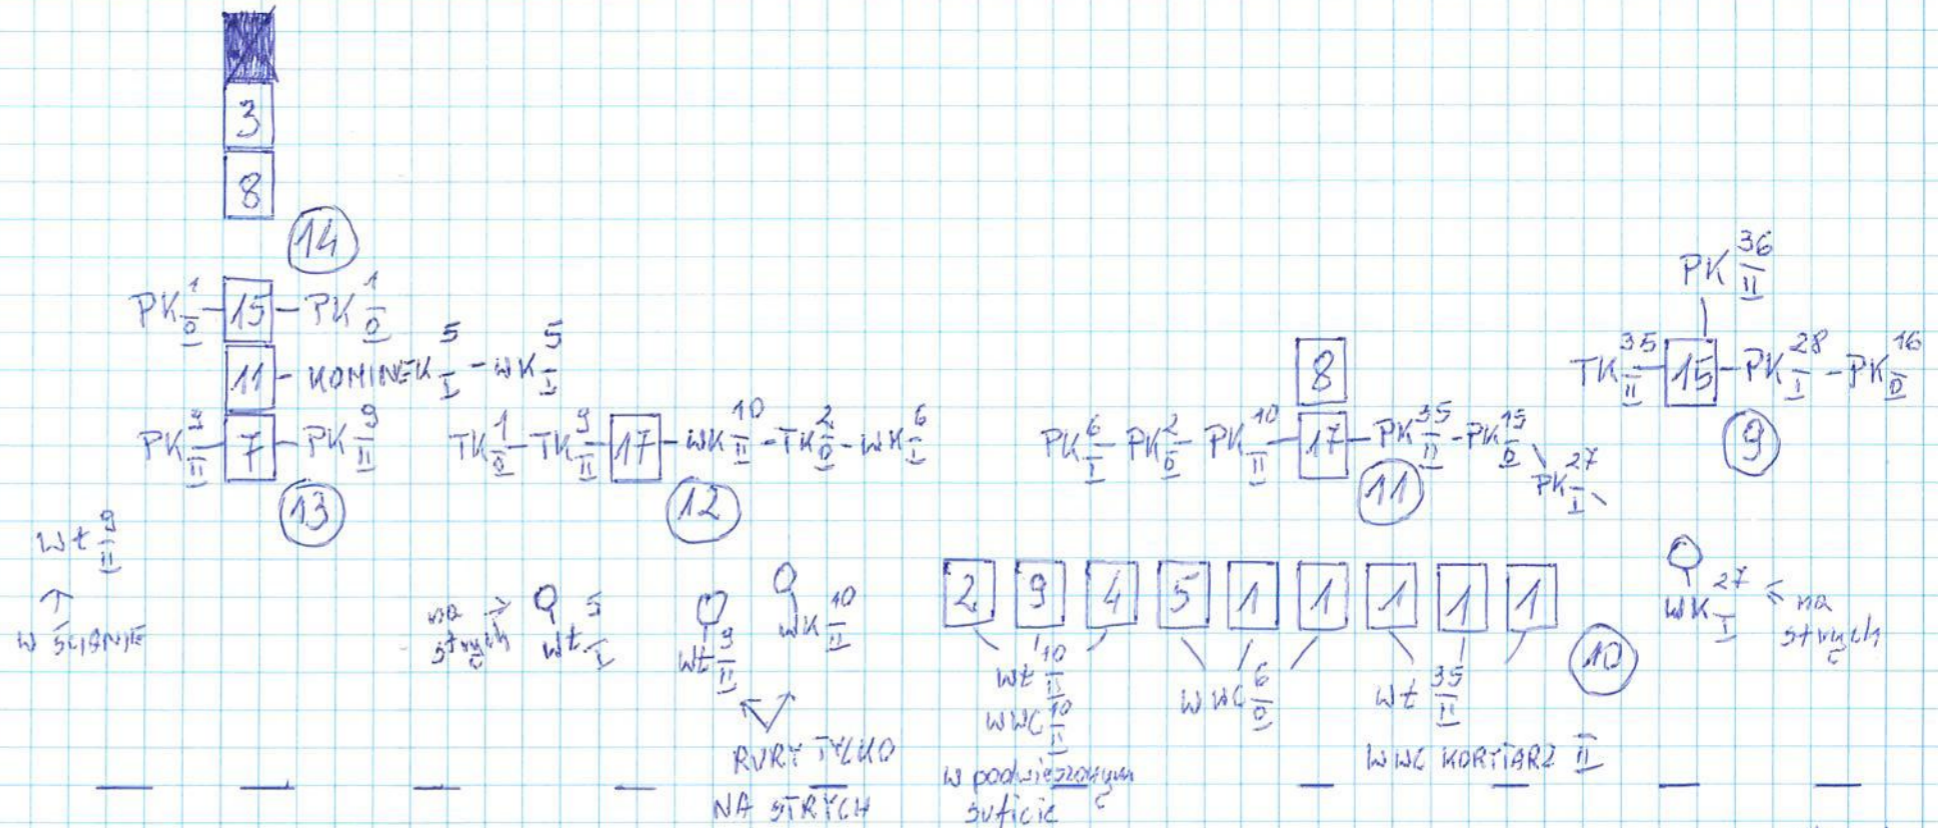

Brak lic ↓

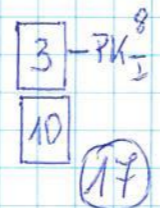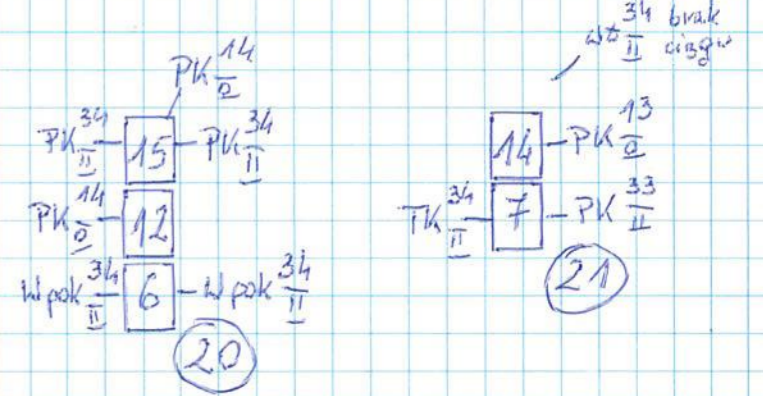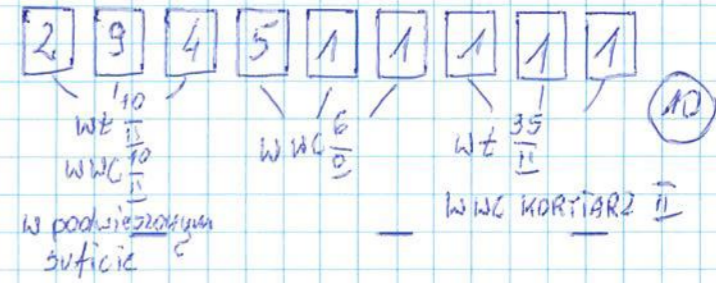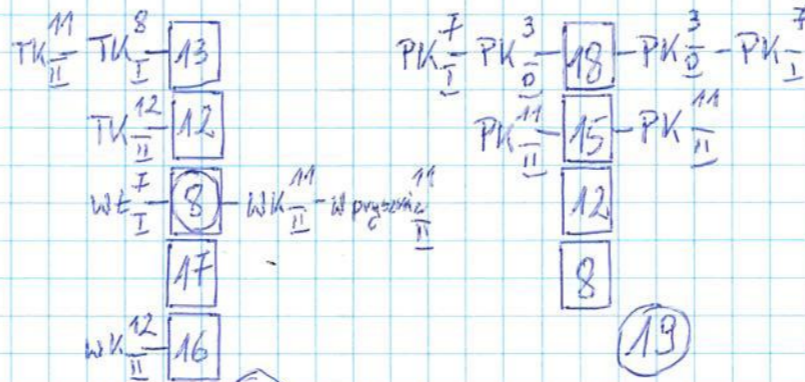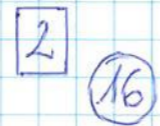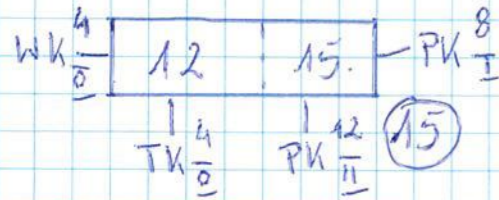

LEGENDA

① - NR. KOMINÓW

I, II - PIĘTRA

1, 2, 3... - NR. MIESZKAN

PK - PIEC KAFLOWY

TK - TRZON KUCHENNY

WK - WENI. KUCHNI

Wt - WENI. ŁAZIENKI

W - DRZEWNOŚĆ

SEJNEŃSKA 22

↑
Przewody
nie rozdzielne.

MIEJSCOWY LUDOWY SUWAŁKI
MISTRZ KOMINIARSKI
Norbert Ławryń
Nr upr. 13024/10

CZĘŚĆ LEWA