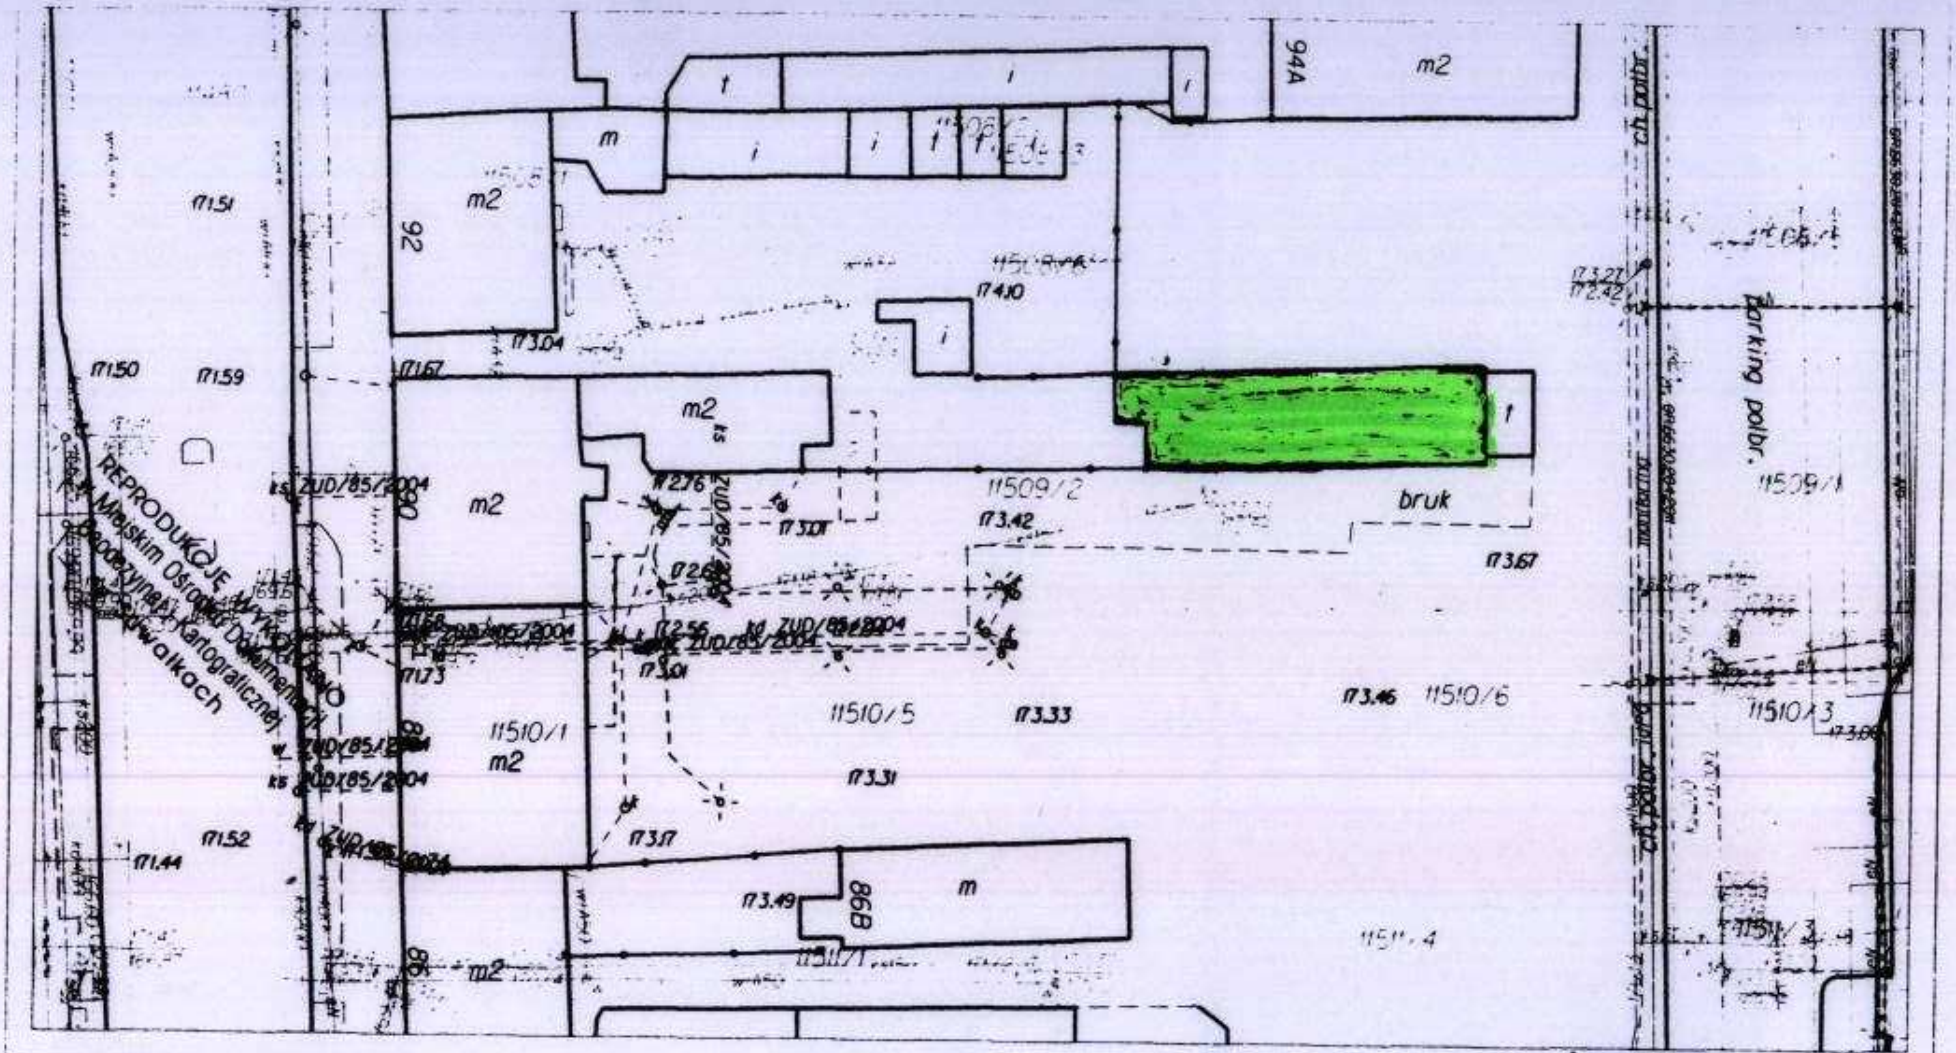

KOPIA MAPY ZASADNICZEJ
Skala 1:500

miasto Suwałki, woj. podlaskie
Obręb Nr 05

Układ Współrzędnych 2000

URZĄD MIEJSKI W SUWAŁKACH
GŁÓWNY DOKUMENTACJI GEODEZYJNEJ I KARTOGRAFICZNEJ

Podstawowa ... z ... 27.08.2003 r.
... 828-10/2003
Nr ...
dla celów ...
Suwałki, dnia 01.02.2013 r.

Legenda
- budynek do rozbiórki

Zgodnie z art. 18 Ustawy z dnia 17.05.1989 r. Prawo Geodezyjne i Kartograficzne (t. Dz.U. 2000 r. Nr 100 poz. 1086 z zm.) rozpowszechnianie, rozprowadzanie oraz reprodukowanie w ogóle rozpowszechniania, rozprowadzania niniejszej mapy wymaga zezwolenia Prezydenta Miasta Suwałk